


# SOLUZIONE A

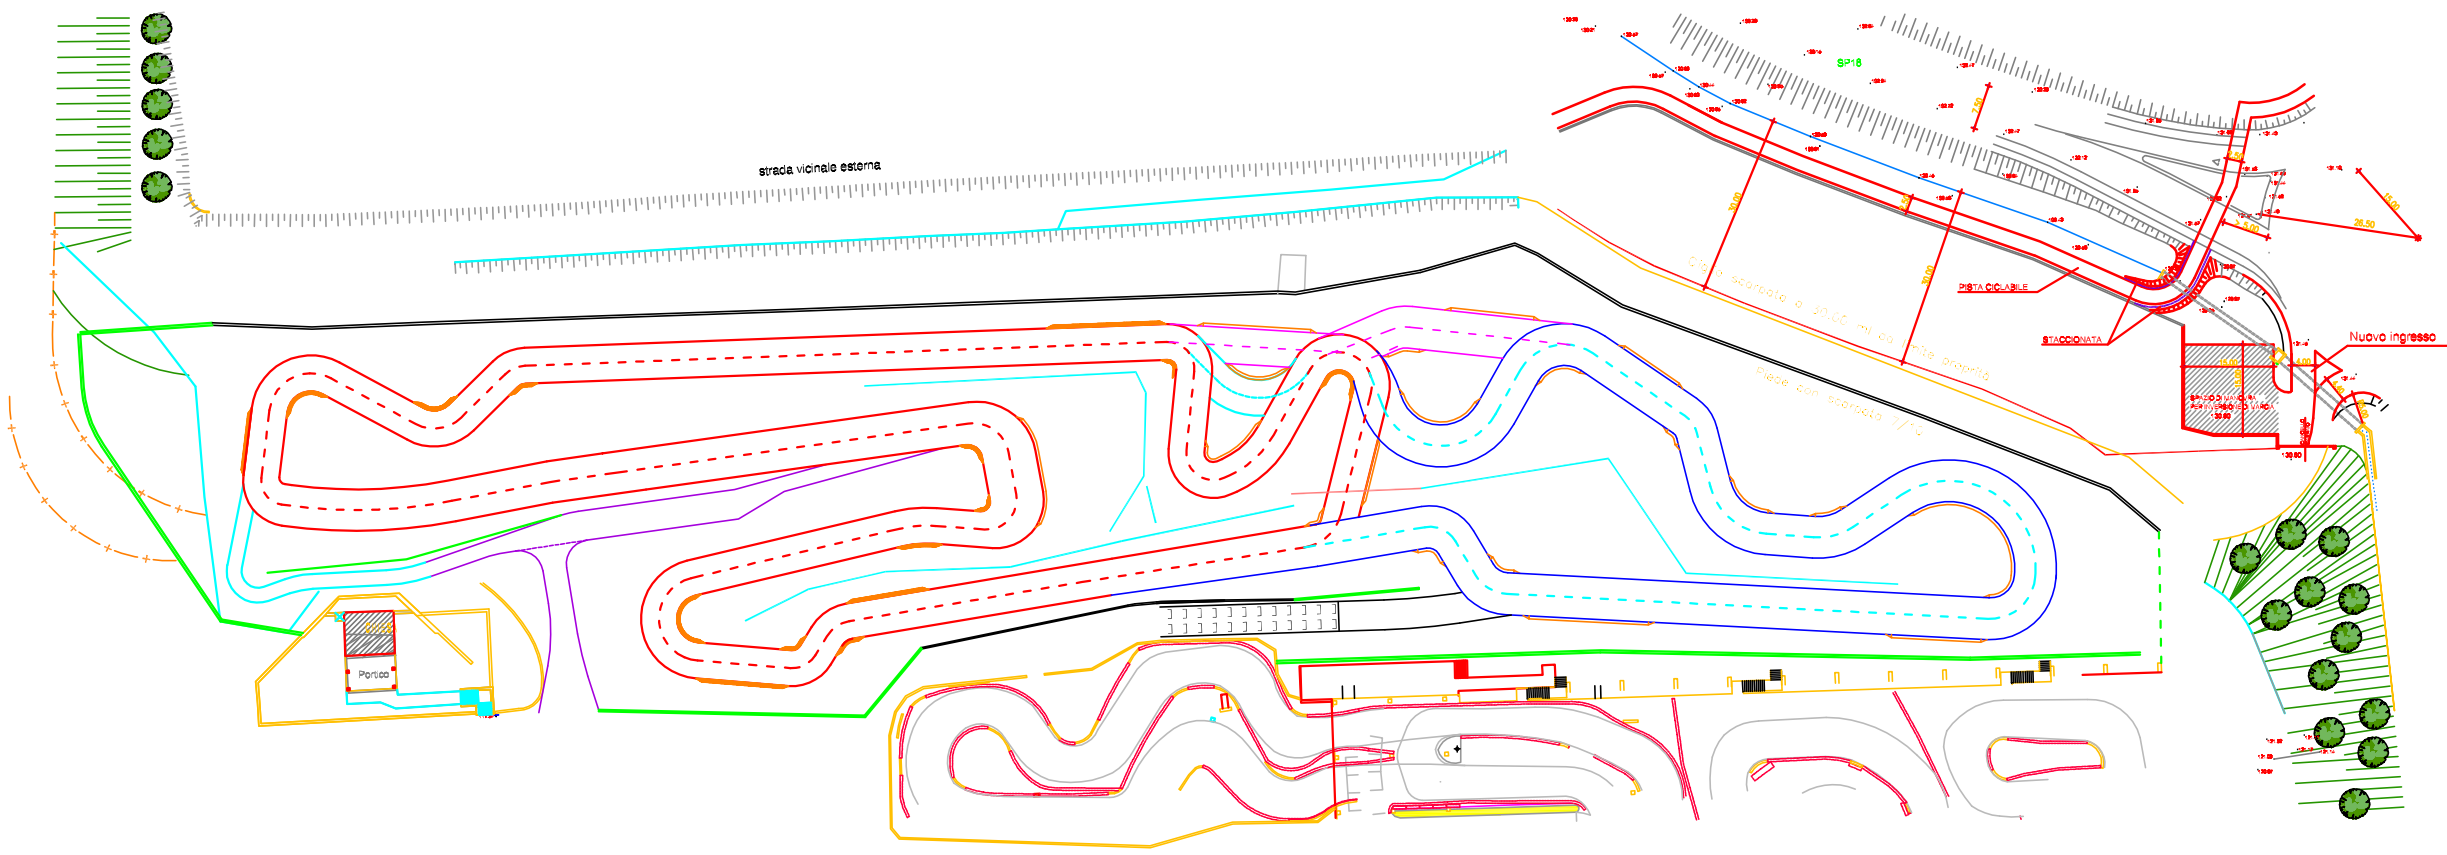

- TRACCIATO ESISTENTE
- ALLUNGAMENTO
- VARIANTE
- MURI PERIMETRALI ESISTENTI
- NUOVI MURI PERIMETRALI
- BARRIERE
- BARRIERA MOBILE